

Legende
Umleitung - Bauphase C - D

Umleitungsstrecke KFZ (Gewerbegebiet)
Einbahn Fahrtrichtung Isny (Bauphase C - D)


Umleitungsstrecke Fußgänger / Radverkehr
S Ü D (Bauphase C - D)

Behelfsfahrstreifen (B 12) Bauphase C - D
Leitbaken
Gelbmarkierung
Fahrtrichtung Behelfsfahrstreifen

Baubereich Bauphase
C (Knoten 'Zur Eisenschmiede')
D (Knoten 'Peter-Früh-Weg')

Bestandsituation Gewerbegebiet Boscshensäge / Am Werkhaus
als temporäre Umleitungsstrecke (KFZ) nicht nutzbar
Verbot der Durchfahrt für LKW ≥10 m
als temporäre Umleitungsstrecke nicht nutzbar
! Privatstraße !
Landesgrenze

© Bayerische Vermessungsverwaltung, Geobasisdaten
 (Entwurf der Verkehrs- und Umleitungsmaßnahmen)
 © Bayerisches Landesamt für Umwelt, www.lfu.bayern.de
 Bezugssystem:
 Lagekoordinat: DHDN/GK4 - (EPSG 31468)
 Höhenstatus: 170, DHDN/2016 (NNN) - (EPSG 7837)
 Auszug enthält Daten aus dem Rauminformationssystem

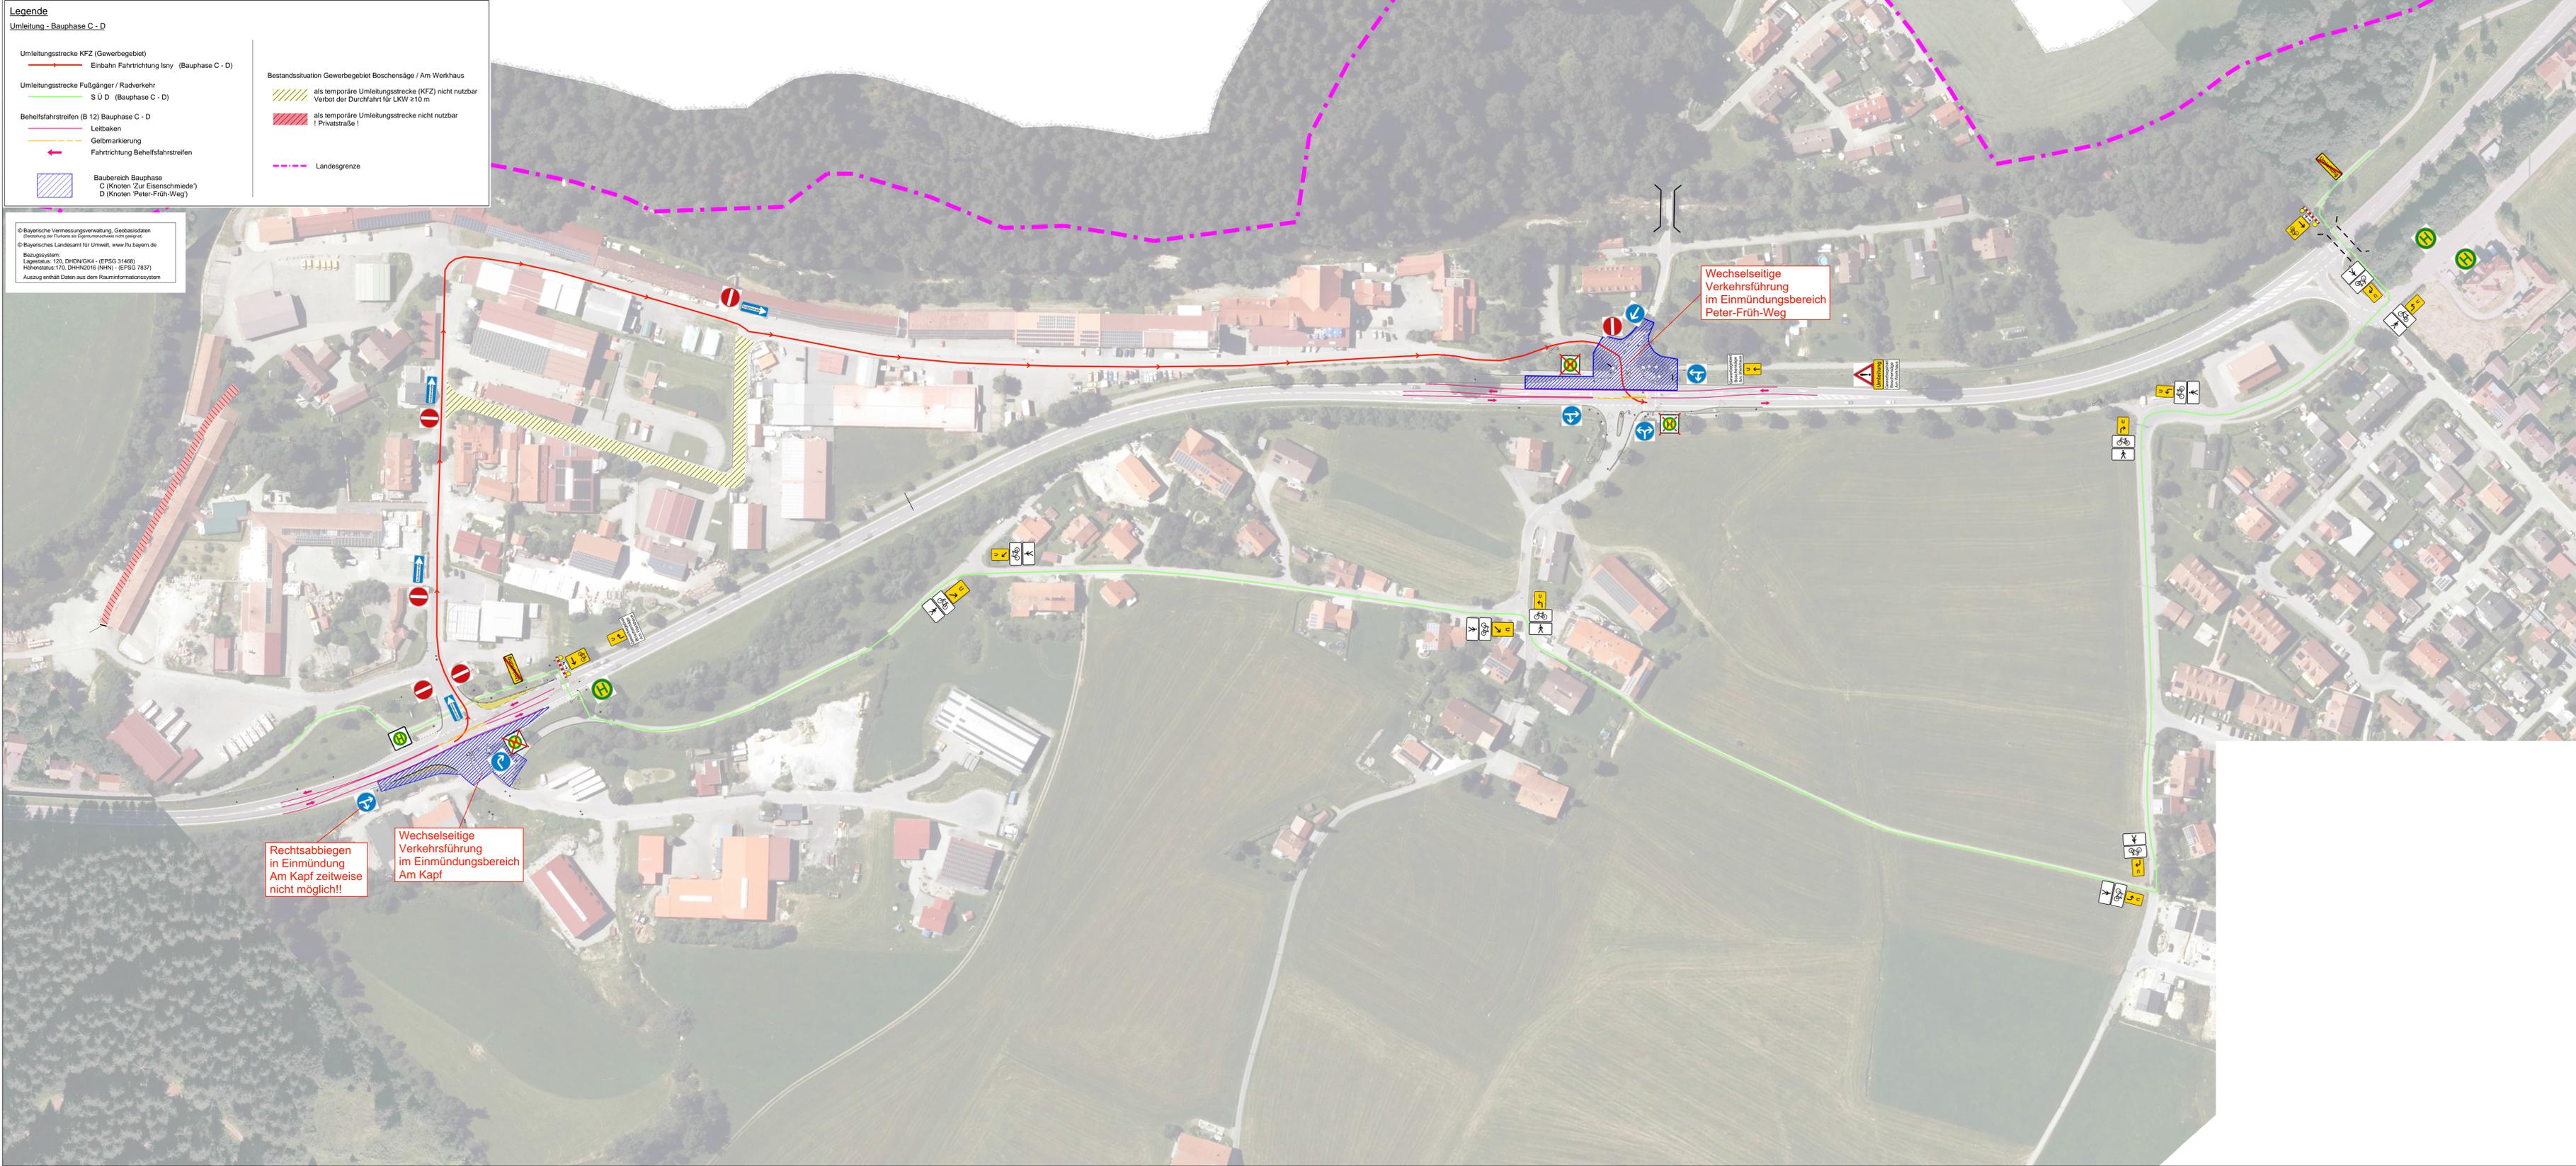

Wechselseitige
Verkehrsführung
im Einmündungsbereich
Peter-Früh-Weg

Rechtsabbiegen
in Einmündung
Am Kapf zeitweise
nicht möglich!!

Wechselseitige
Verkehrsführung
im Einmündungsbereich
Am Kapf