



Einbeziehungs- und Klarstellungssatzung Aigis-Süd

Fassungsdatum : 17.07.2019

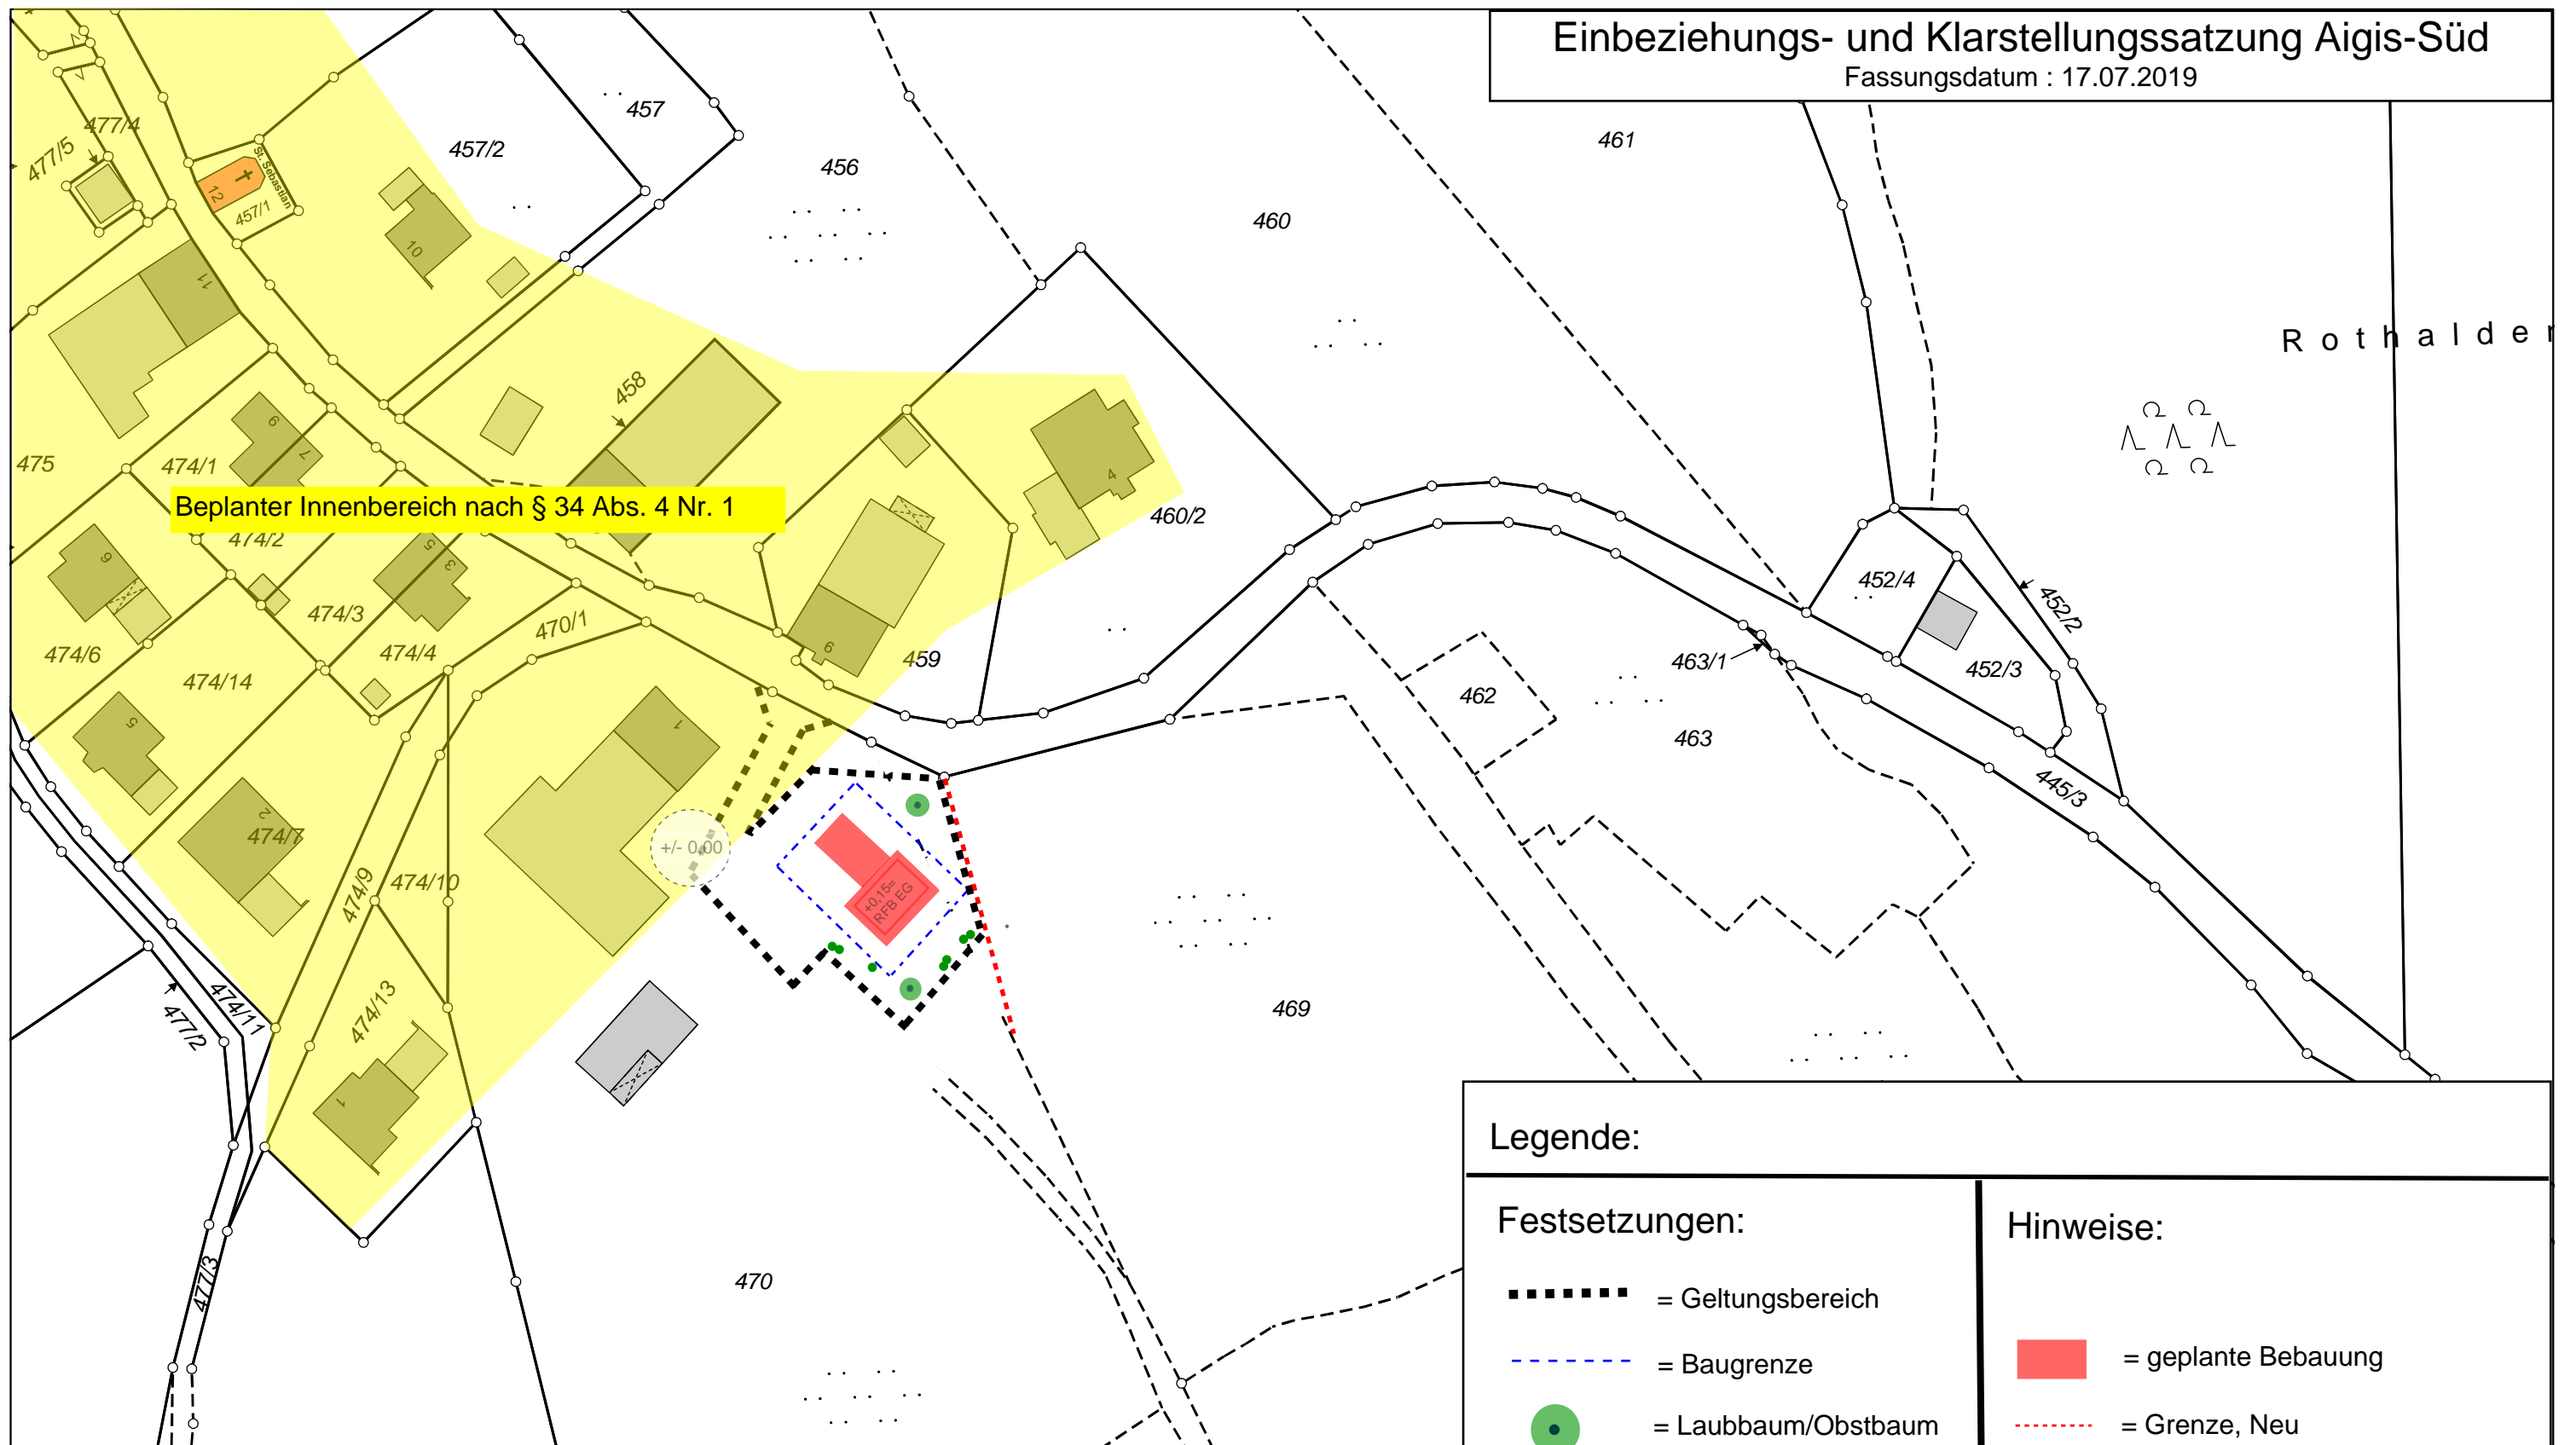

Rothalde

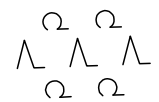

Bepanter Innenbereich nach § 34 Abs. 4 Nr. 1

+/- 0,00

10,15m RPB EG

Legende:

Festsetzungen:

- = Geltungsbereich
- - - - - = Baugrenze
- = Laubbaum/Obstbaum zu pflanzen
- = Strauch zu pflanzen
- = beplanter Innenbereich nach § 34 Abs. 4 Nr. 1 BauGB

Hinweise:

- = geplante Bebauung
- · - · - = Grenze, Neu
- = vorhandene Bebauung

Ausfertigung:

Hiermit wird bestätigt, dass die Einbeziehungsatzung Aigis-Süd in der Fassung vom 2019 dem Satzungsbeschluss des Gemeinderates vom 2019 zu Grunde lag und dem Satzungsbeschluss entspricht.

Missen, den
 Hans-Ulrich von Laer, 1. Bürgermeister

