
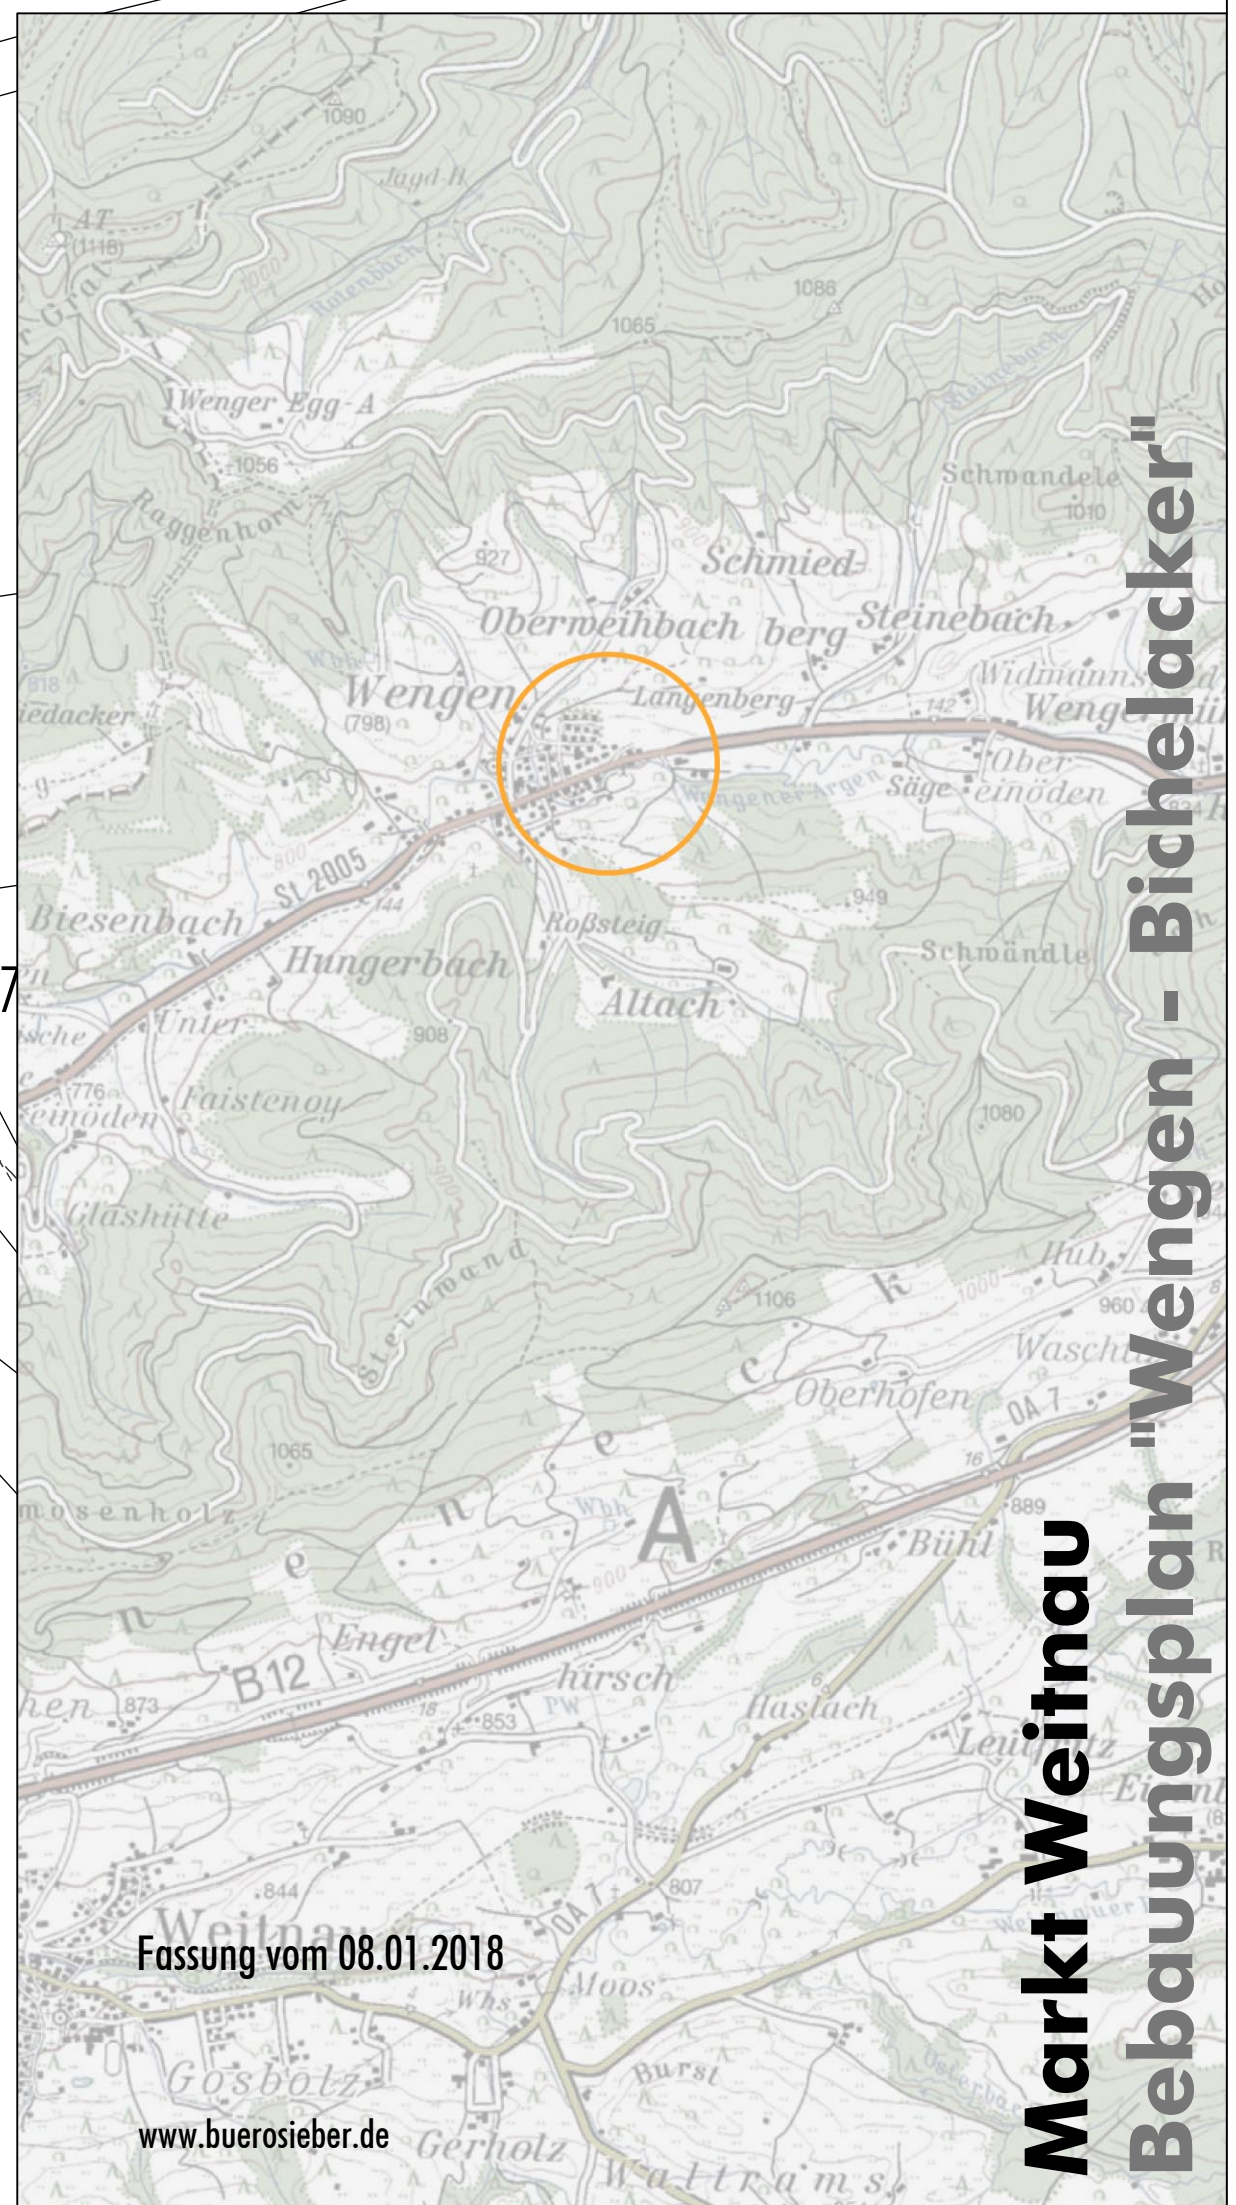


# B i c h e l ä c k e r

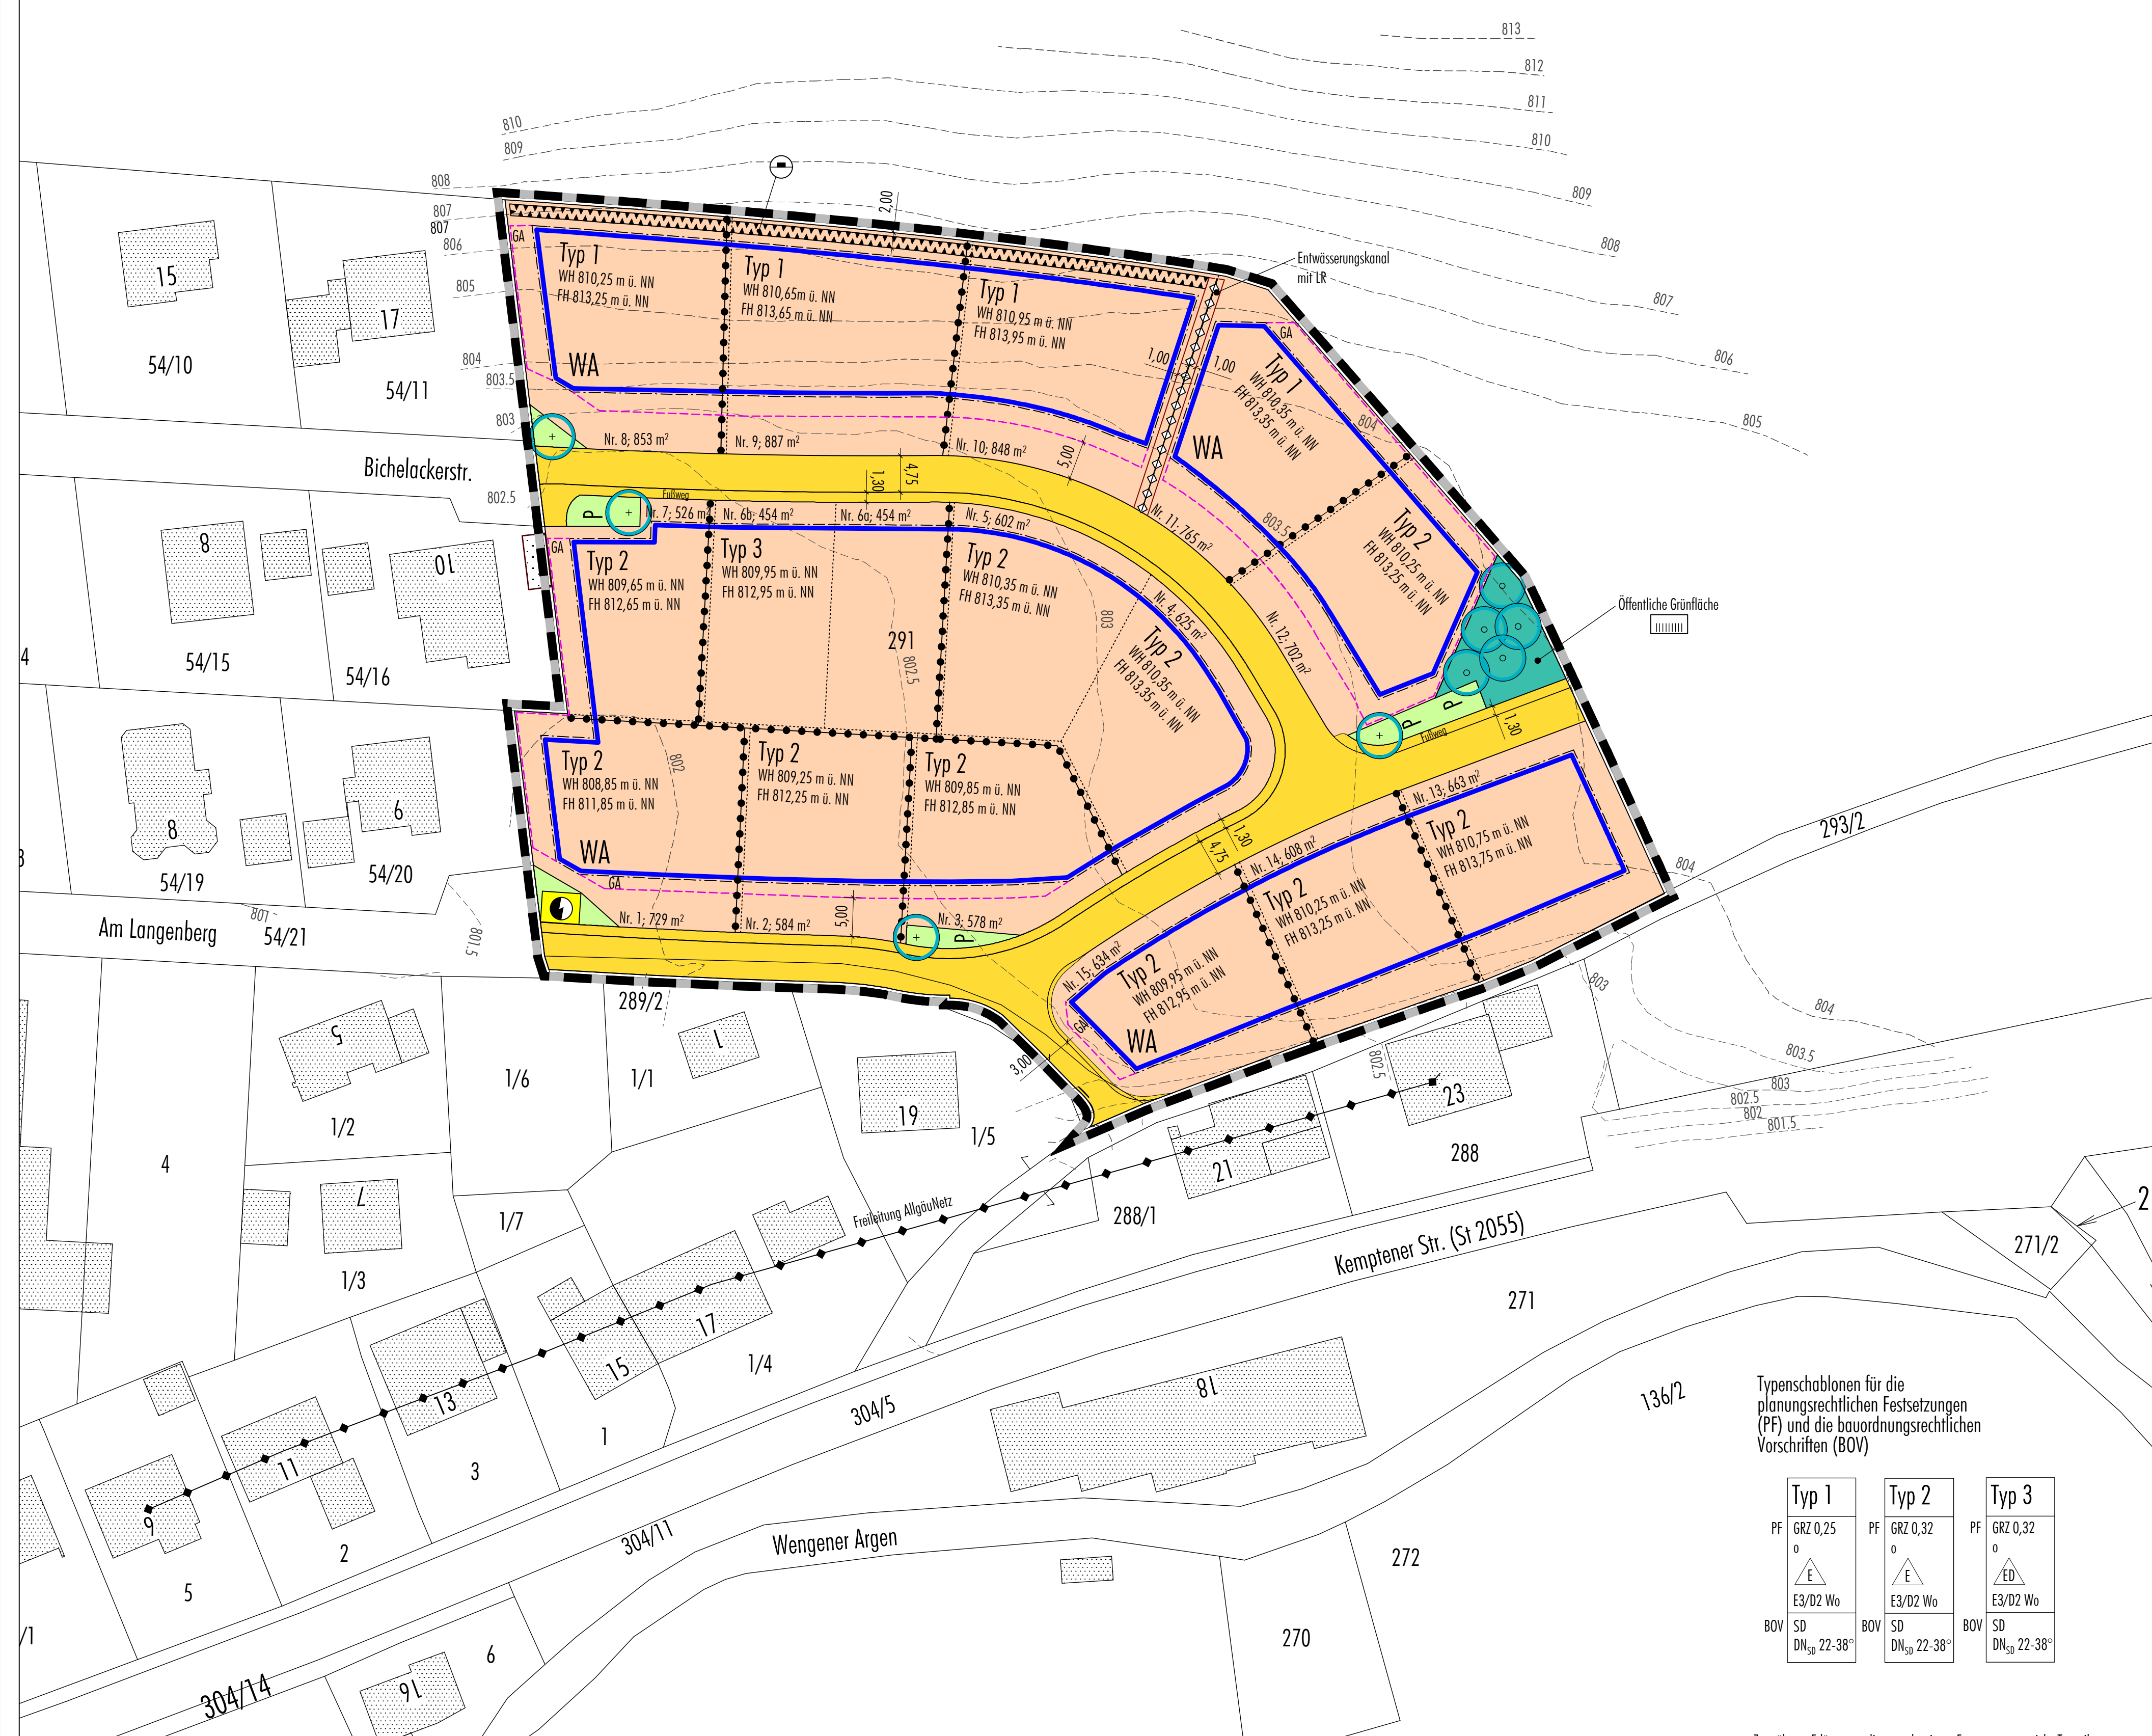

Typensablonen für die planungsrechtlichen Festsetzungen (PF) und die bauordnungsrechtlichen Vorschriften (BOV)

Typ 1	Typ 2	Typ 3
PF GRZ 0,25	PF GRZ 0,32	PF GRZ 0,32
E3/D2 Wo	E3/D2 Wo	E3/D2 Wo
BOV SD DN <sub>50</sub> 22-38°	BOV SD DN <sub>50</sub> 22-38°	BOV SD DN <sub>50</sub> 22-38°

Zur näheren Erläuterung dieser und weiterer Festsetzungen - siehe Textteil

M 1: 500

269



Fassung vom 08.01.2018

www.buerosieber.de

**Markt Weitnau**  
**Bebauungsplan "Wengen - Bichelacker"**