Schnitt A-A'

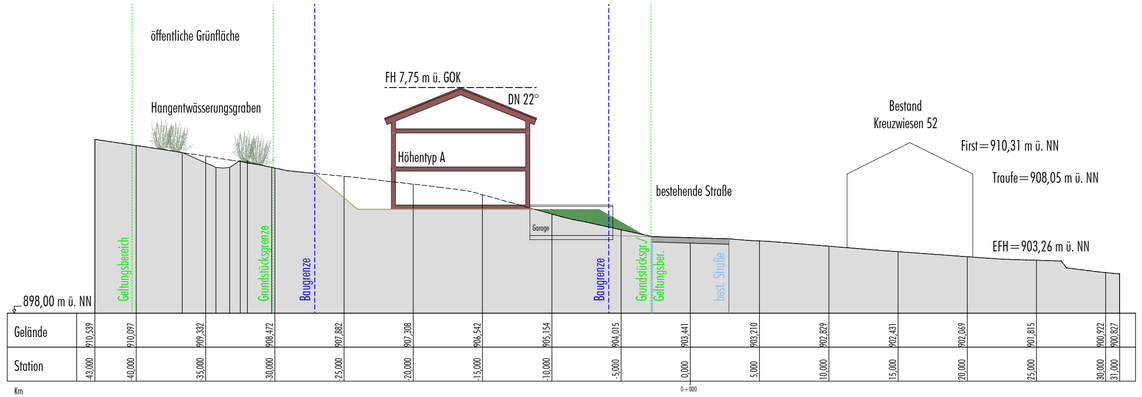

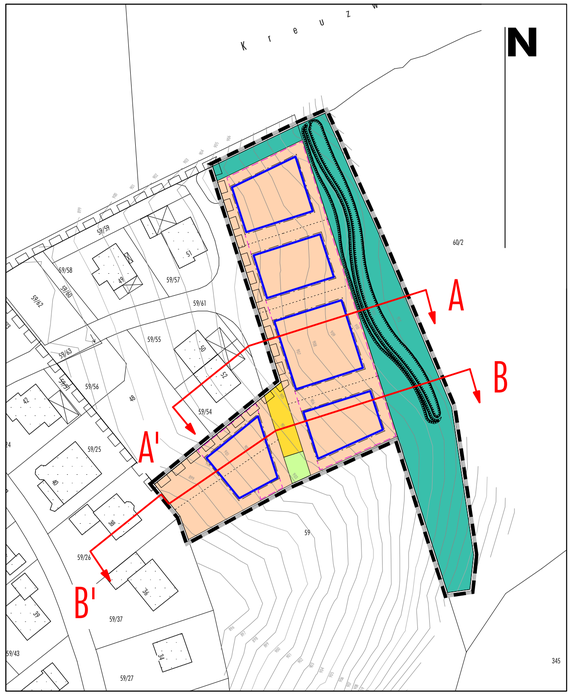

Schnittlage M 1: 1.000

Schnitt B-B'

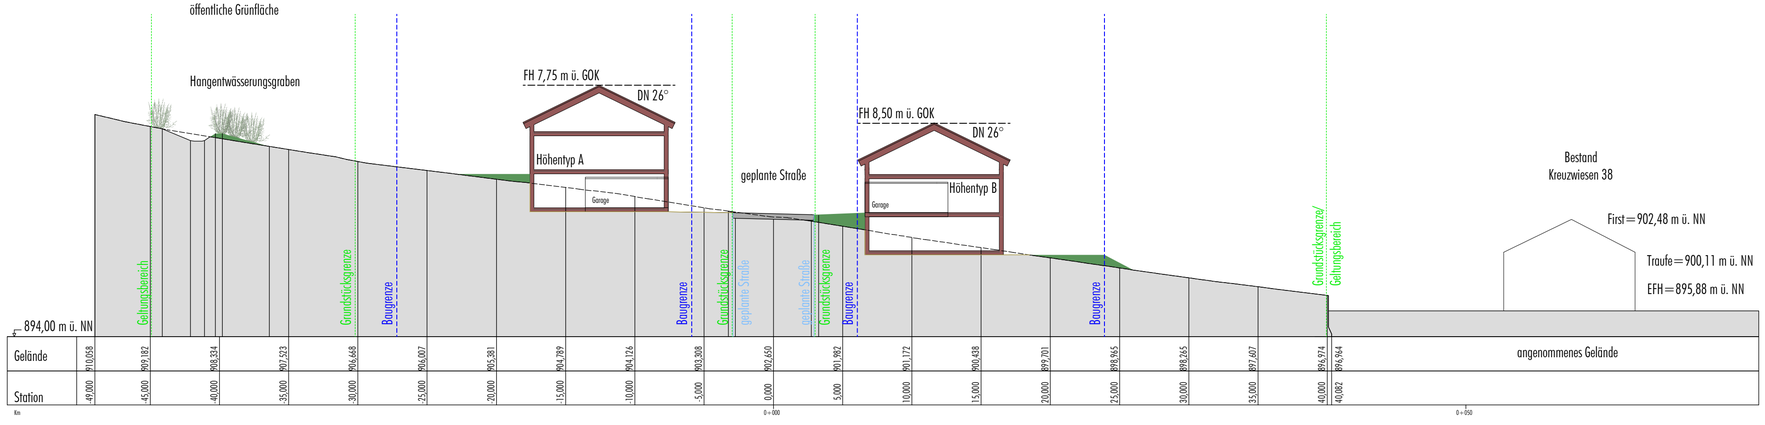

M 1: 250

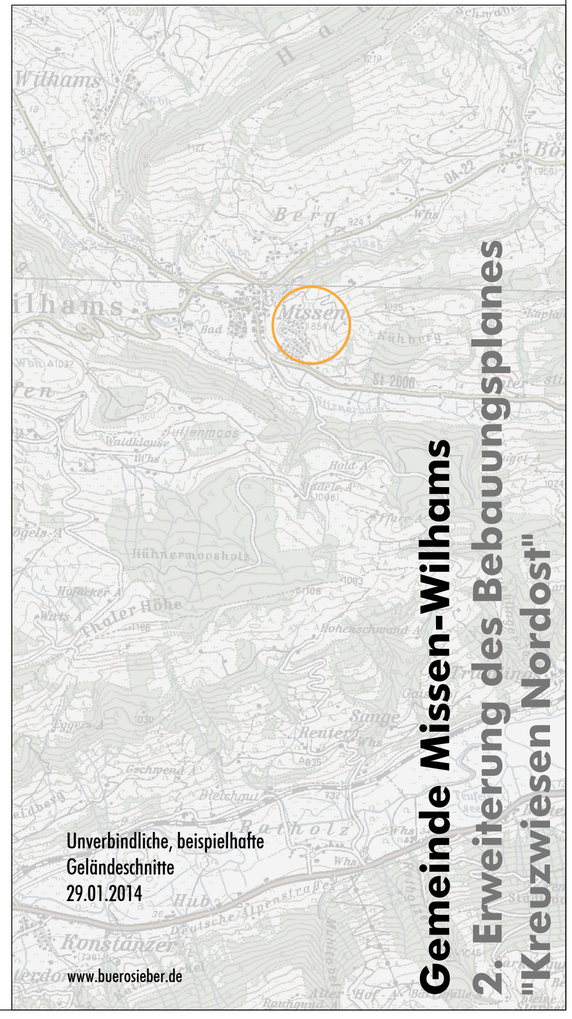

Gemeinde Missen-Wilhams

2. Erweiterung des Bebauungsplanes "Kreuzwiesen Nordost"

Unverbindliche, beispielhafte Geländeschnitte

29.01.2014

www.buerosieber.de